


Plandarstellung

M 1:1000

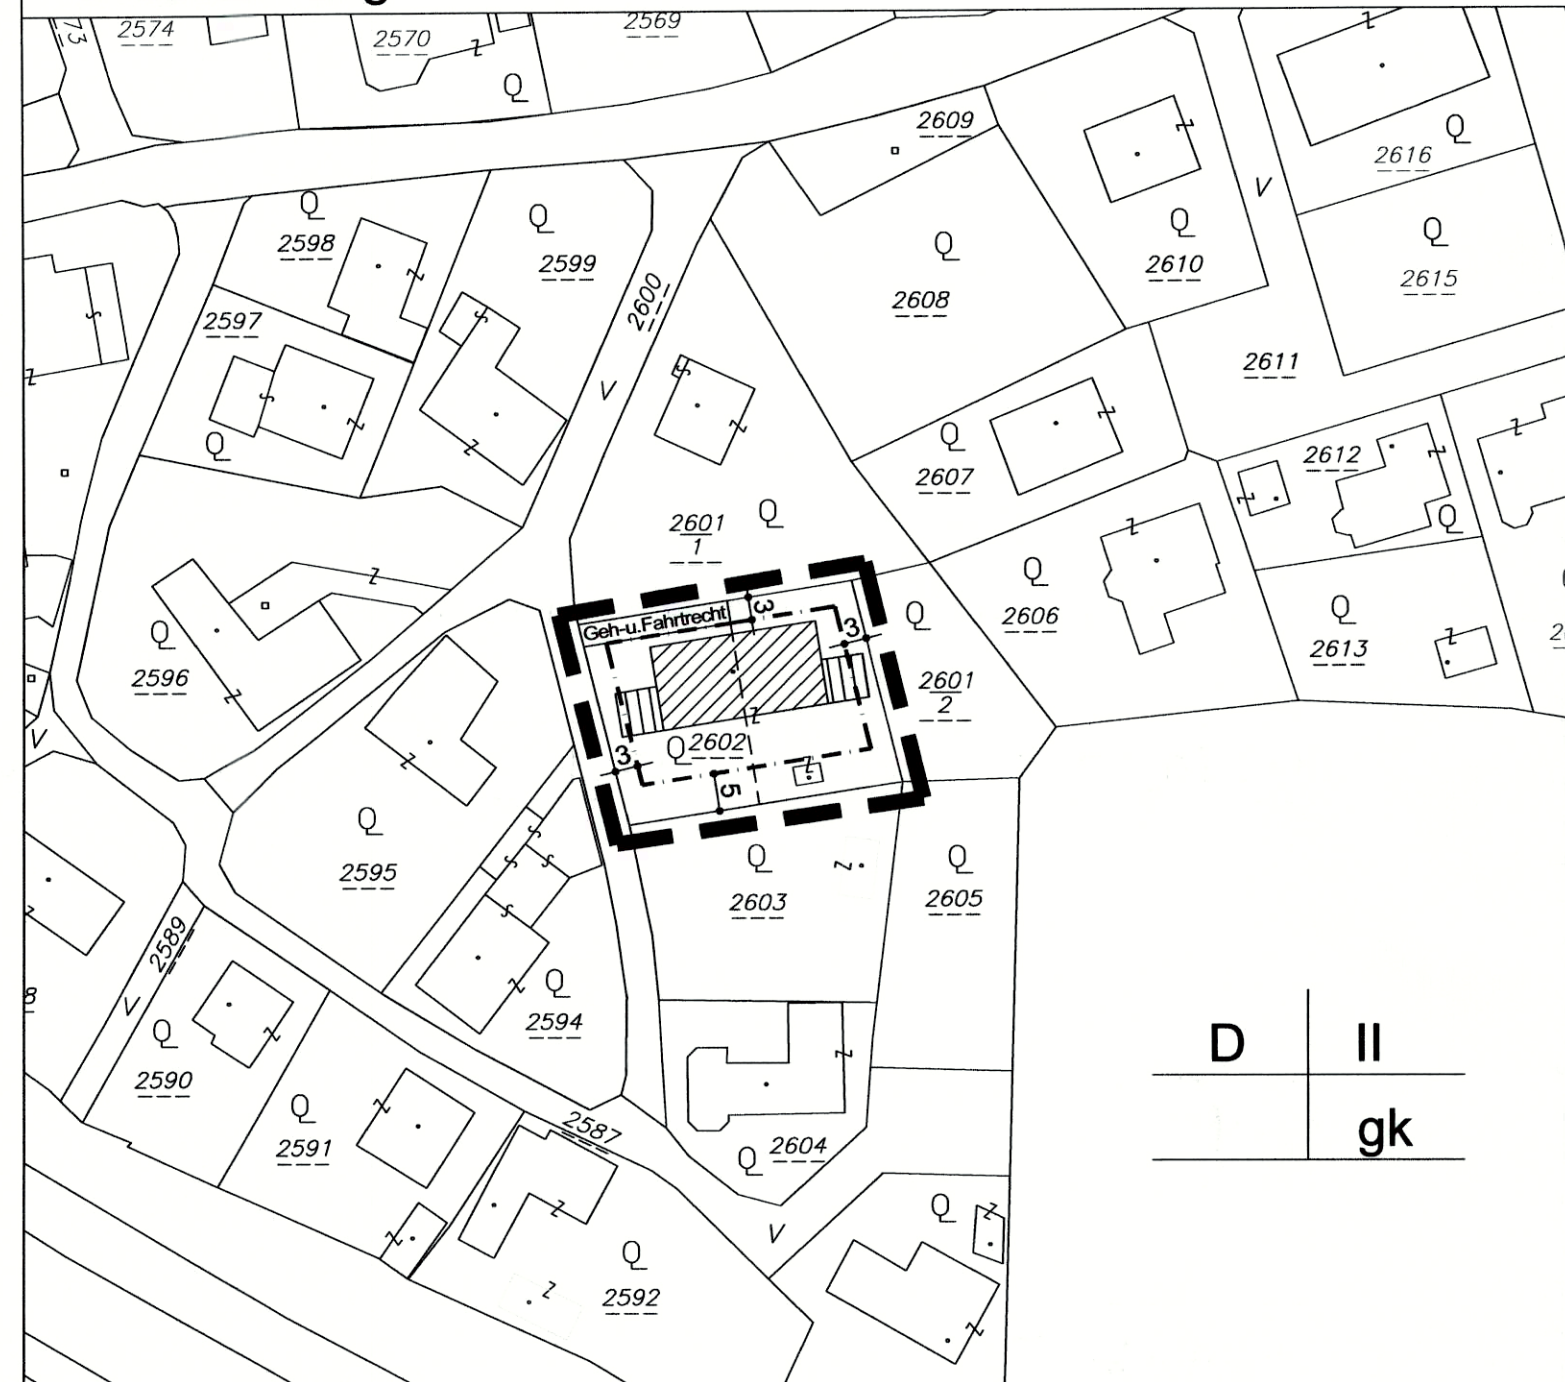


Erläuterungen

- GEBÄUDE: INNERHALB DER BAUFLUCHTLINIE KANN EIN WOHNGEBÄUDE MIT MAX.2 VOLLGESCHOSSEN IN GEKUPPELTER BAUWEISE ERRICHTET WERDEN.
- NEBENGEBÄUDE: Lt.OÖ BauTG 2013
- TRINKWASSER: ANSCHLUSS AN ORTSWASSERLEITUNG
- ABWASSER: ANSCHLUSS AN ORTSKANAL
- ENERGIEVERSORGUNG: ANSCHLUSS AN BESTEHENDES ENERGIEVERSORGUNGSNETZ


Nordpfeil / Längen- und Flächenmaßstab

M 1:1000

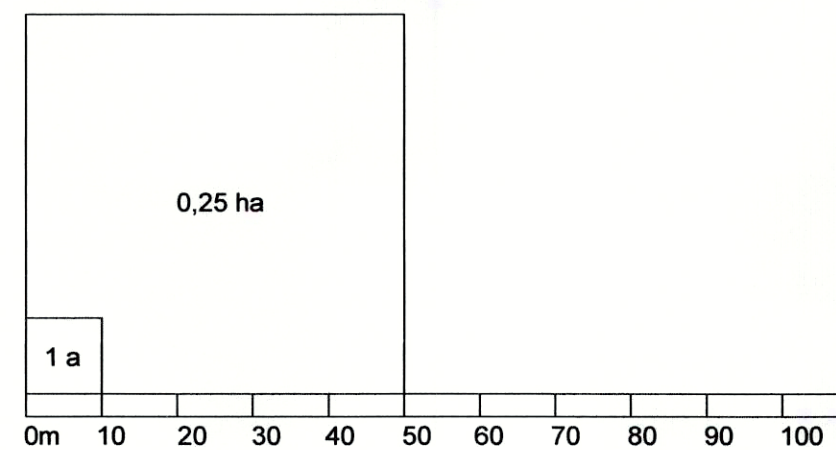

Flächenwidmungsplanausschnitt

M 1:5000

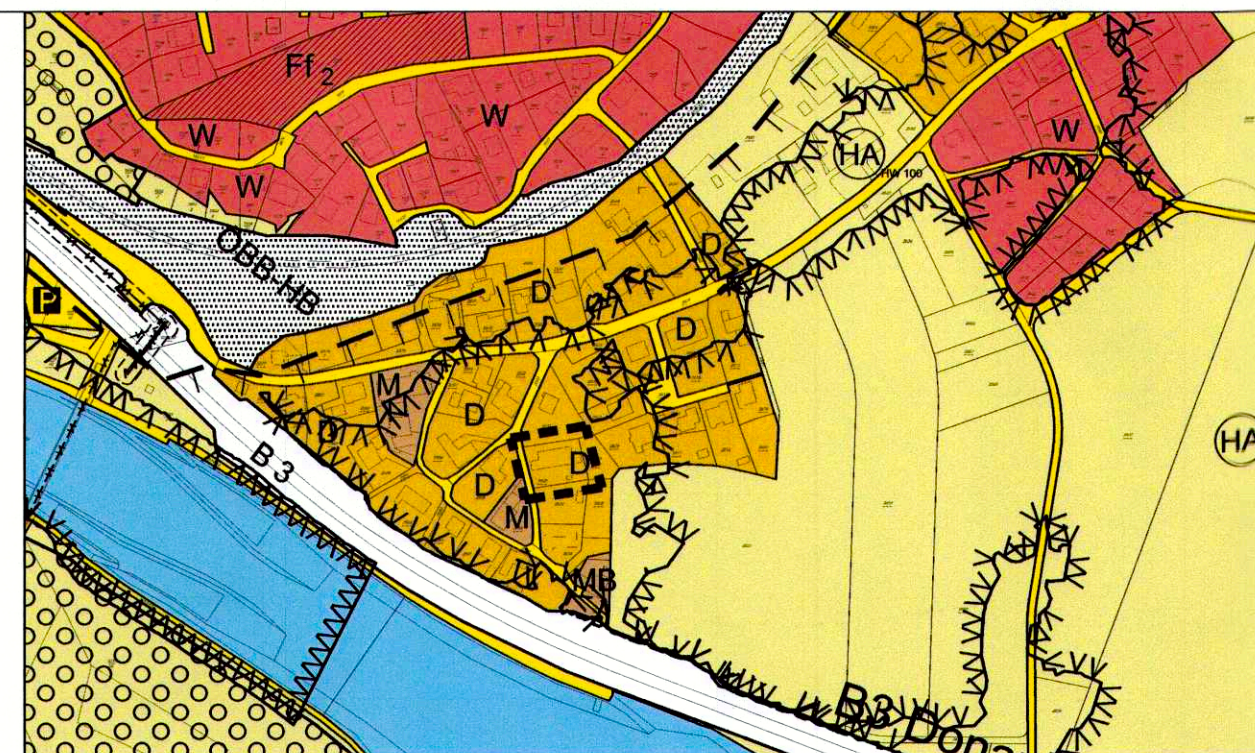

Legende

- STRASSENFLUCHTLINIE
- - - BAUFLUCHTLINIE
- gk GEKUPPELTE BAUWEISE
- GRUNDSTÜCKSGRENZE VORHANDEN
- - - BAUPLATZGRENZE GEPLANT
- ▨ BESTEHENDES WOHNGEBÄUDE
- ▤ BESTEHENDES NEBENGEBÄUDE
- D DORFGEBIET
- II ZAHL DER VOLLGESCHOSSE ALS HÖCHSTGRENZE
- 2602 PARZELLENUMMER
- GRENZE DES PLANUNGSRAUMES
- NUTZUNGSSCHABLONE

BAULANDKATEGORIE	GESCHOSSANZAHL
	BAUWEISE

GEMEINDE LUFTENBERG


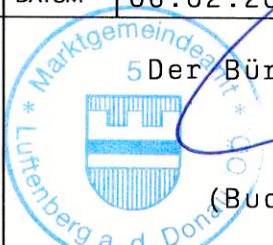
BPL. NR.
43
2013

BEBAUUNGSPLAN NR. 43

M 1:1000

Reiter - Im Fall


ÖFFENTLICHE AUFLAGE			BESCHLUSS DES GEMEINDERATES	
AUFLAGE	VOM	BIS	ZAHL	031/2-B-43-2014-Le
	28.11.	27.12.2013	DATUM	06.02.2014

 Der Bürgermeister: (Buchberger)	 5 Der Bürgermeister: (Buchberger)		
		RUNDSIEGEL	BÜRGERMEISTER

GENEHMIGUNG	KUNDMACHUNG
DER O.Ö. LANDESREGIERUNG	



Eine Vorlage gemäß § 34 Abs. 1 Oö. ROG 1994 zur Genehmigung war nicht erforderlich, weil überörtliche Interessen im besonderen Maße nicht berührt werden

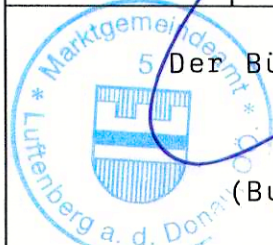KUNDMACHUNG	VOM 24.02.2014
ANSCHLAG	AM 25.02.2014
ABNAHME	AM 12.03.2014

 5 Der Bürgermeister: (Buchberger)	RUNDSIEGEL	BÜRGERMEISTER
--	------------	---------------

VERORDNUNGSPRÜFUNG	Amt der Oö. Landesregierung
DURCH DAS AMT DER O.Ö. LANDESREGIERUNG	Die Verordnungsprüfung hat keine Gesetzeswidrigkeit ergeben Für die Oö. Landesregierung im Auftrag

PLANVERFASSER

 RUNDSIEGEL	NAME	Generalplaner	 team m architekten
	ANSCHRIFT	a-4020 Linz, Eisenhandstraße 13-15, tel.(0732) 784381-84, Fax 784381-24	
ORT LINZ	DATUM 20.08.2013	UNTERSCHRIFT	